

# Ansicht Süd

M 1 : 100

8.65  
OK Attika  
8.05  
K Decke 2.OG NEU

5.30  
UK Decke 1.OG


2.55  
UK Decke EG

-20  
UK Decke Keller

-2.35  
Keller

Aufstockung 2.OG mit Flachdach

Erweiterung Balkone

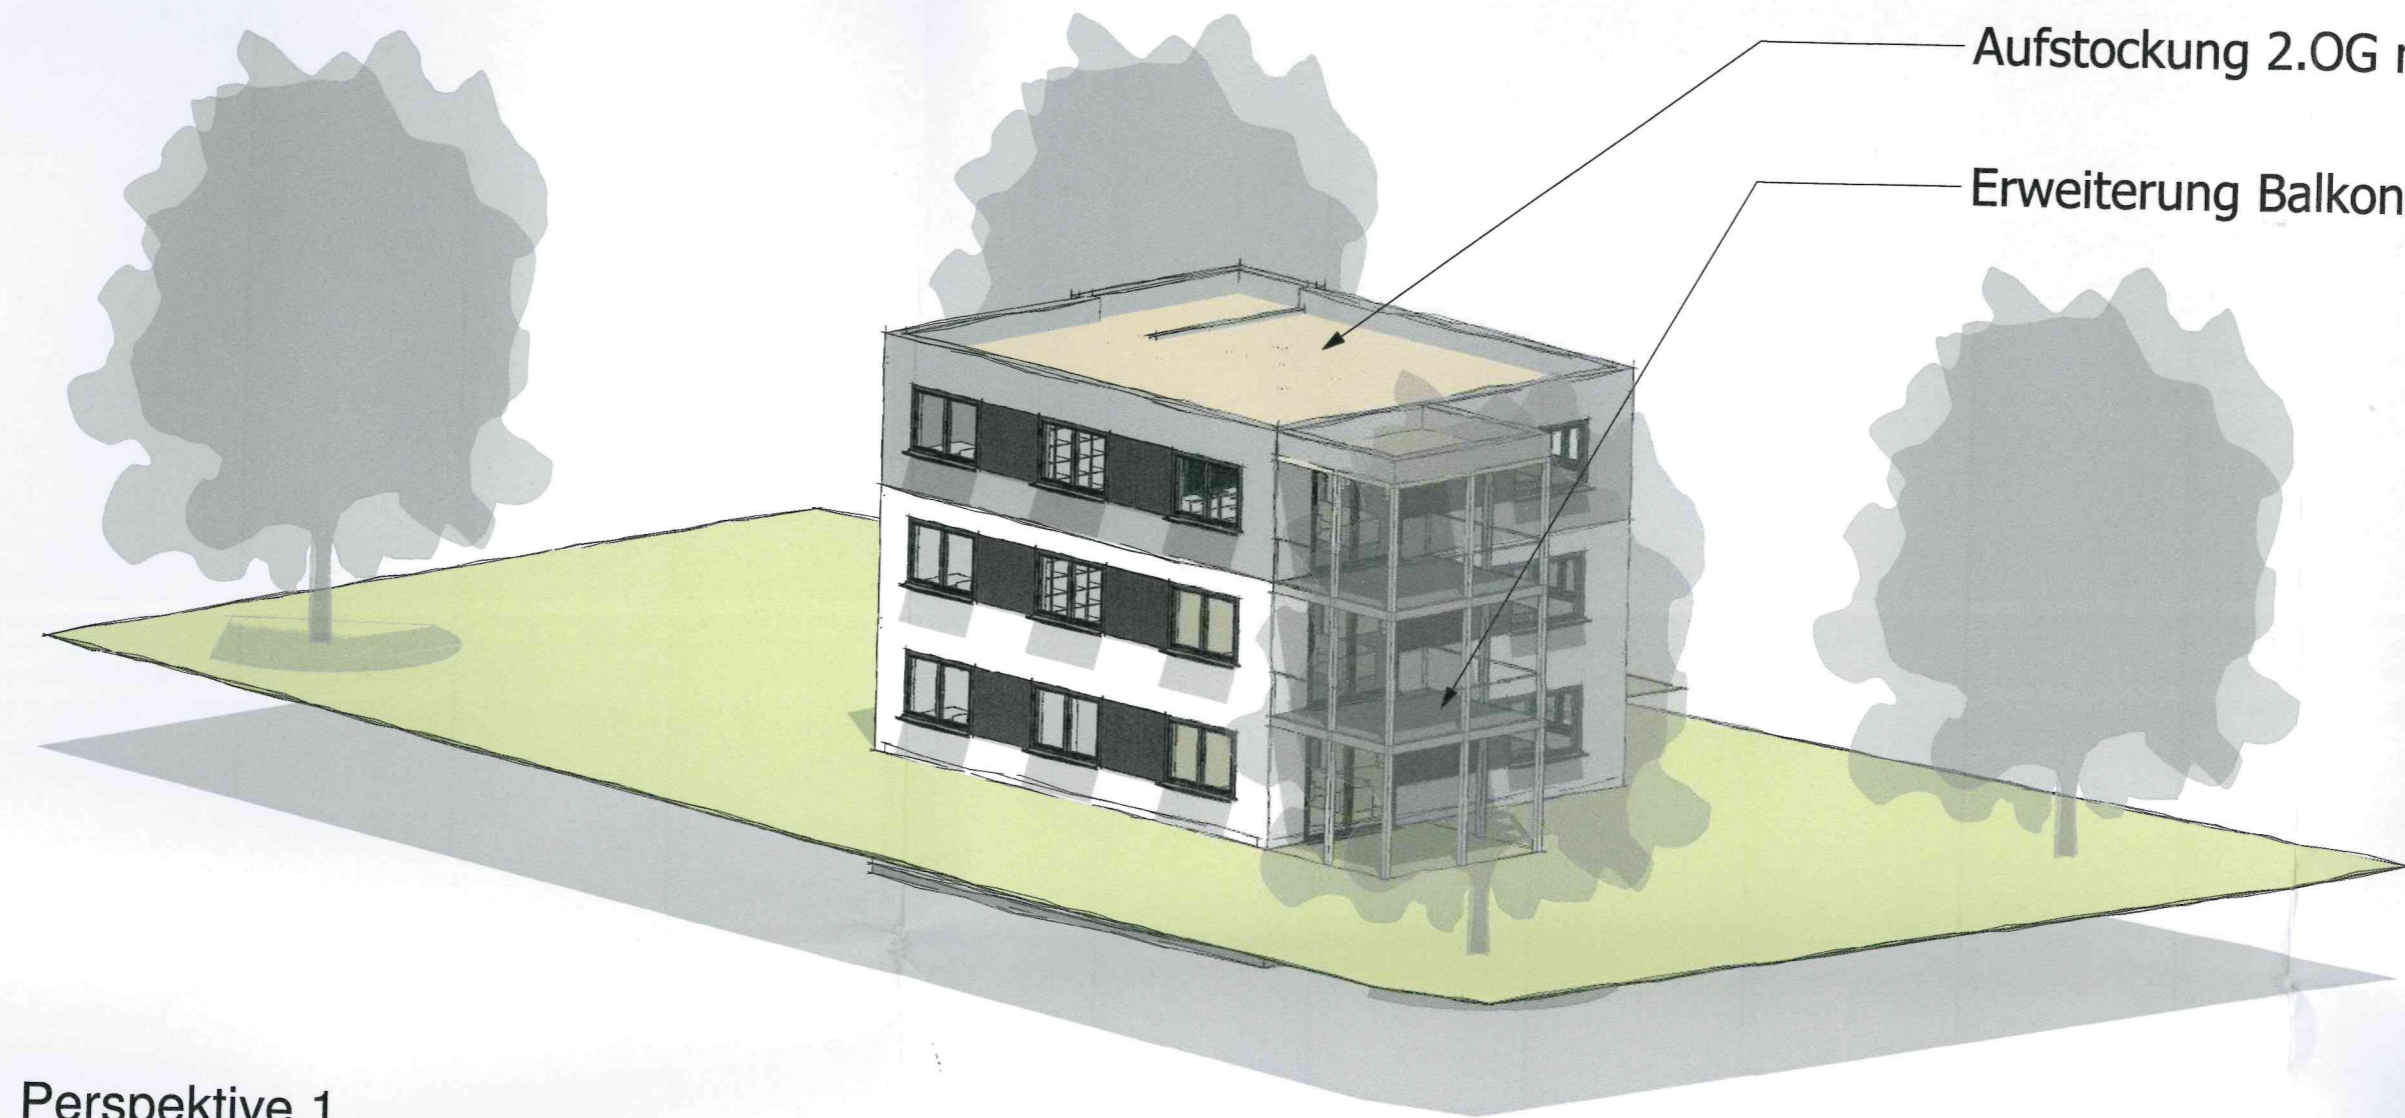

Perspektive 1

