


Ebene EG

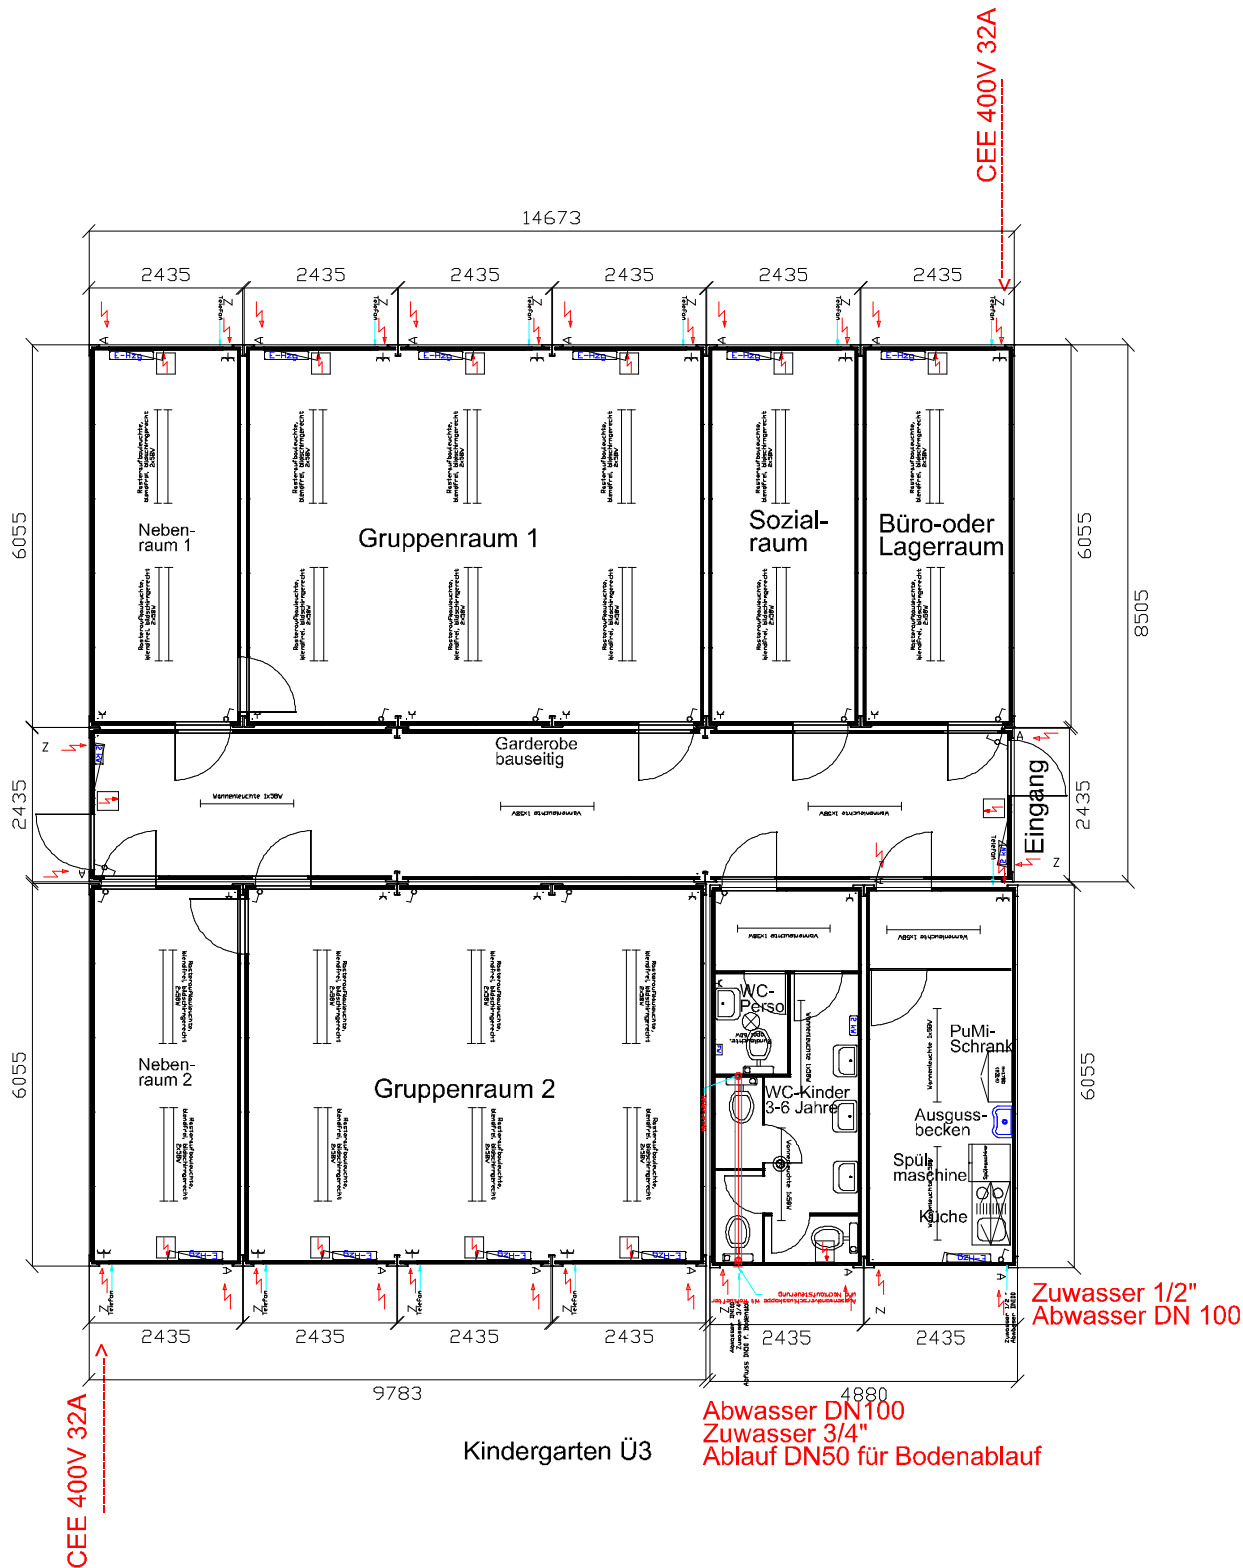

Für diese Zeichnung behalten wir uns alle Rechte vor. Ohne unsere vorherige Zustimmung darf sie weder vervielfältigt noch Dritten zugänglich gemacht werden. Zuwiderhandlungen werden strafrechtlich verfolgt

(DIN 34 Urheberschutzvermerk Okt. 1977)

Projekt: Kiga Neresheim      Kunde:      Bauort:      Datum: 15.08.2023

BvH:      Erstellt: BK

**Portakabin Mobilraum GmbH**  
<http://www.portakabin.de>

